


- lekka ściana działowa
- podłoga na gruncie lub strop nad nieogrzewaną piwnicą/garażem

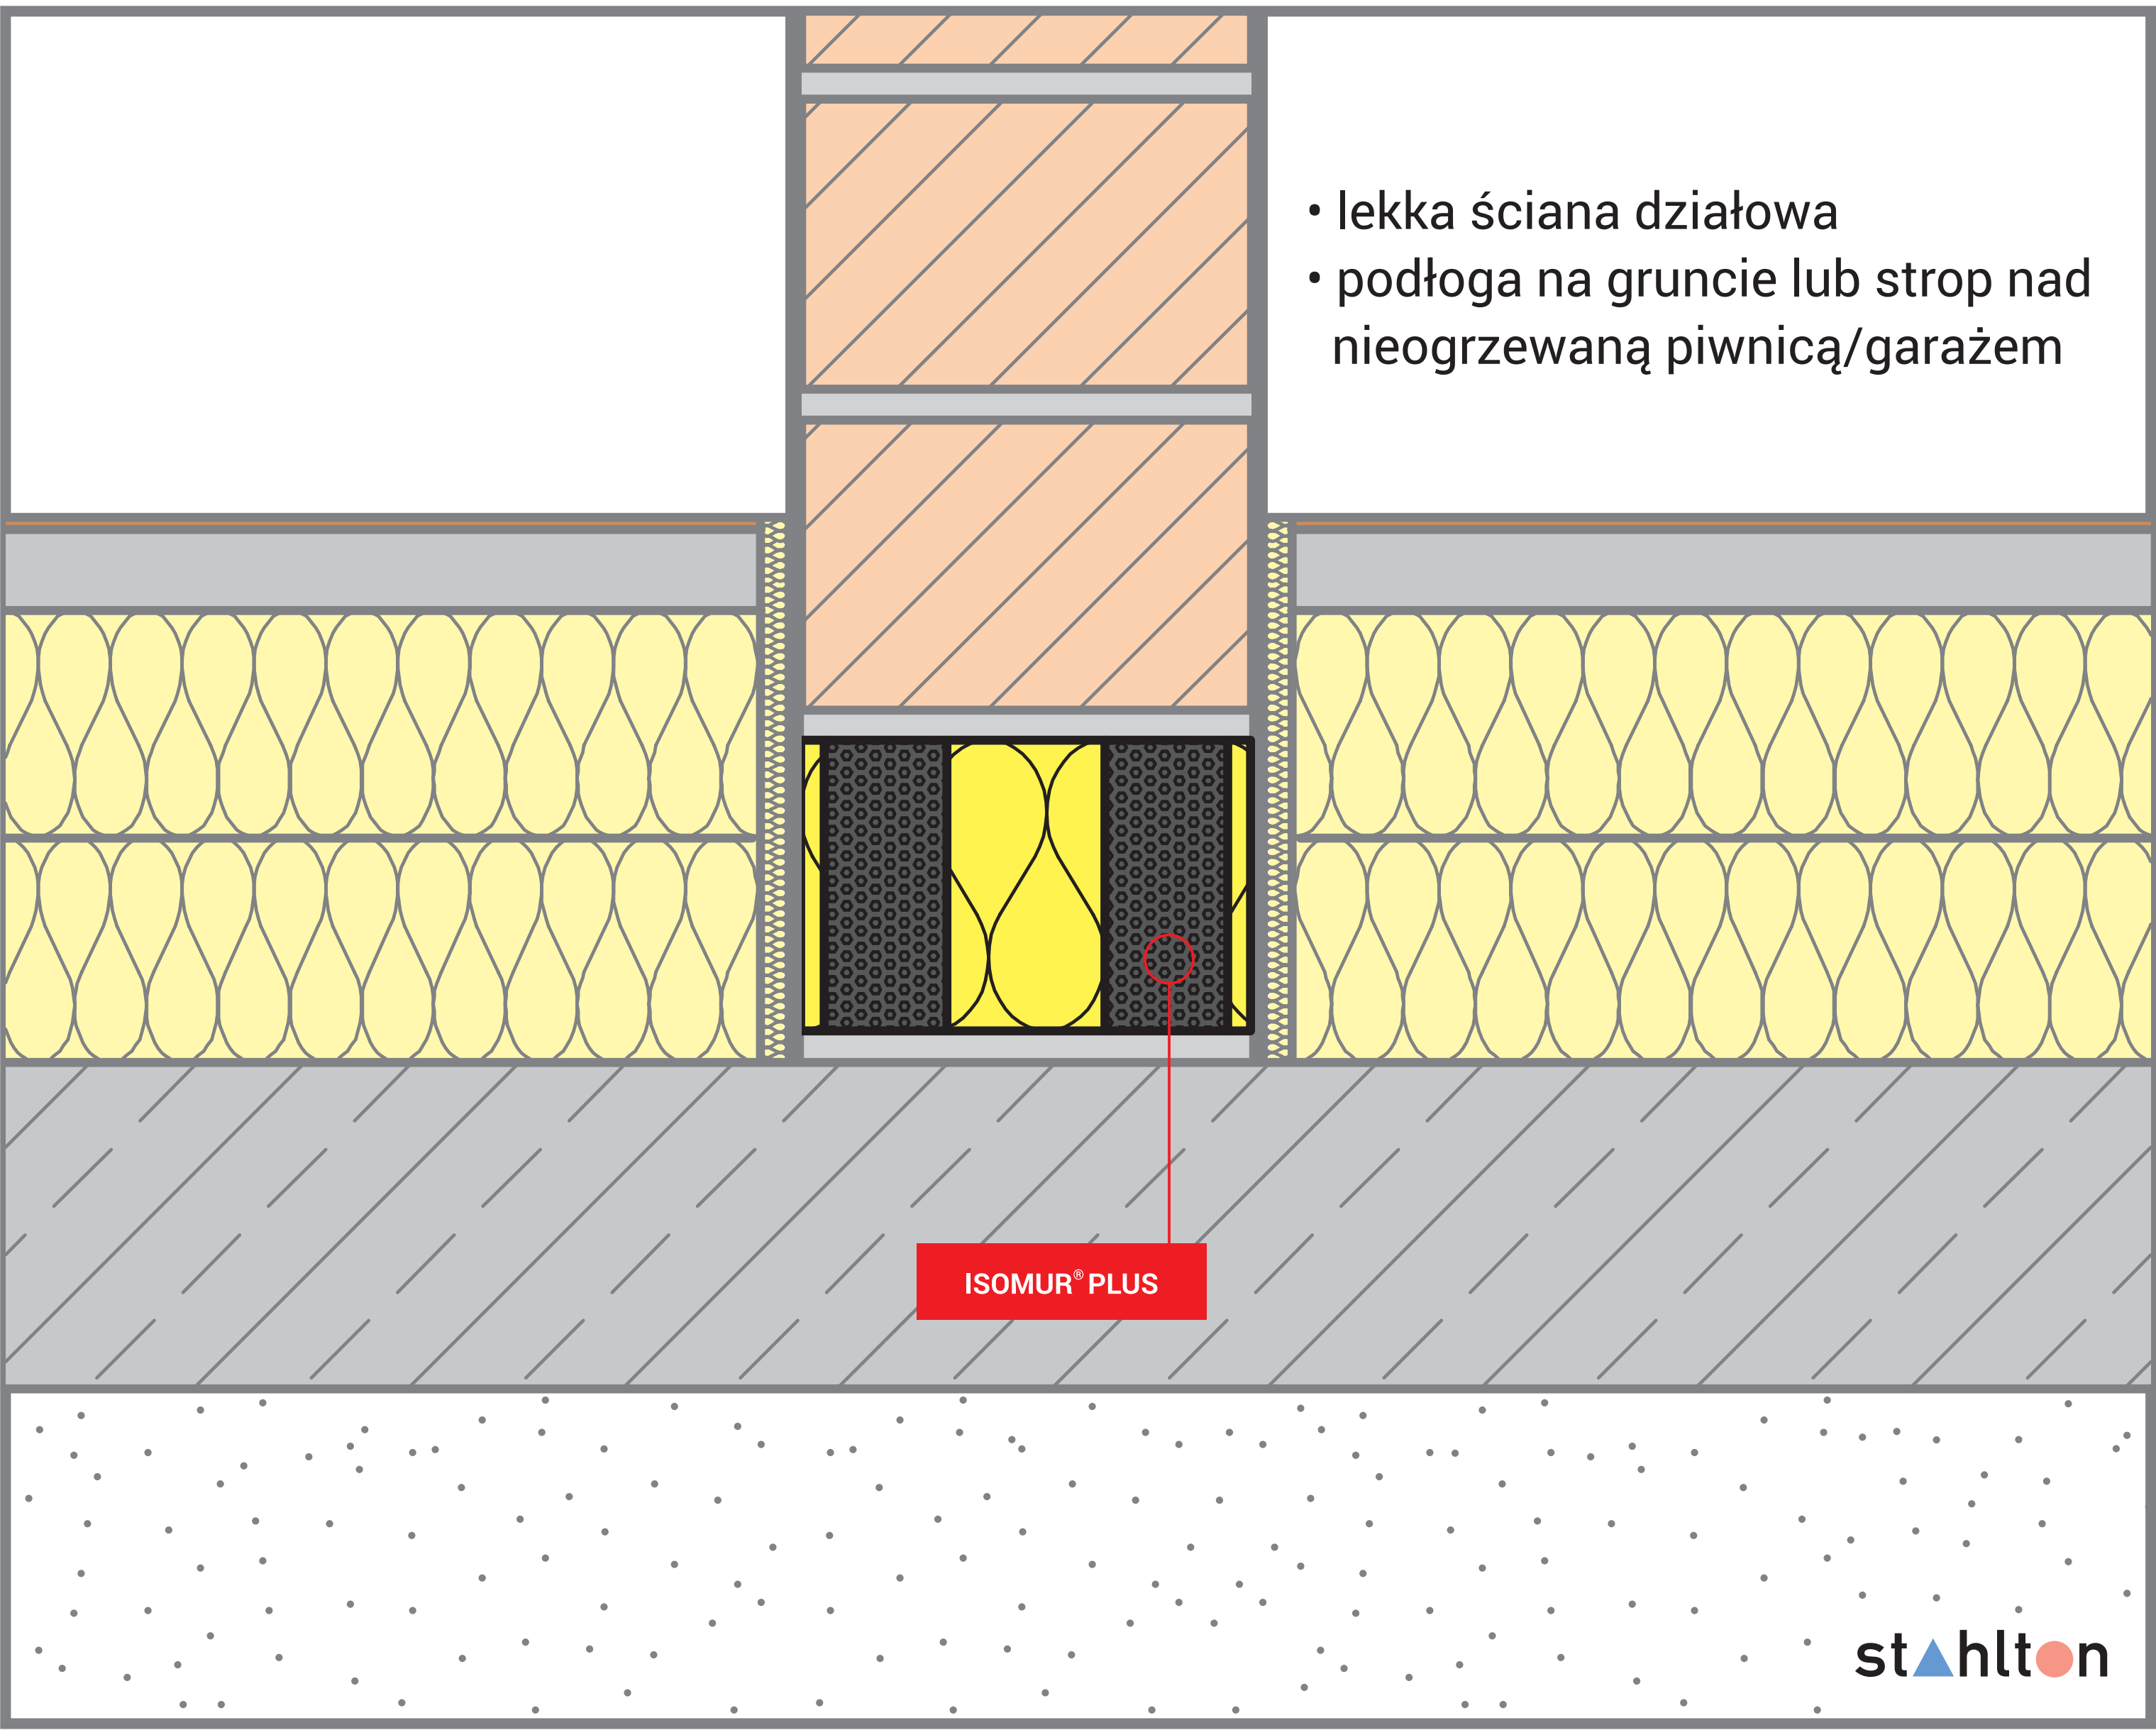

ISOMUR® PLUS